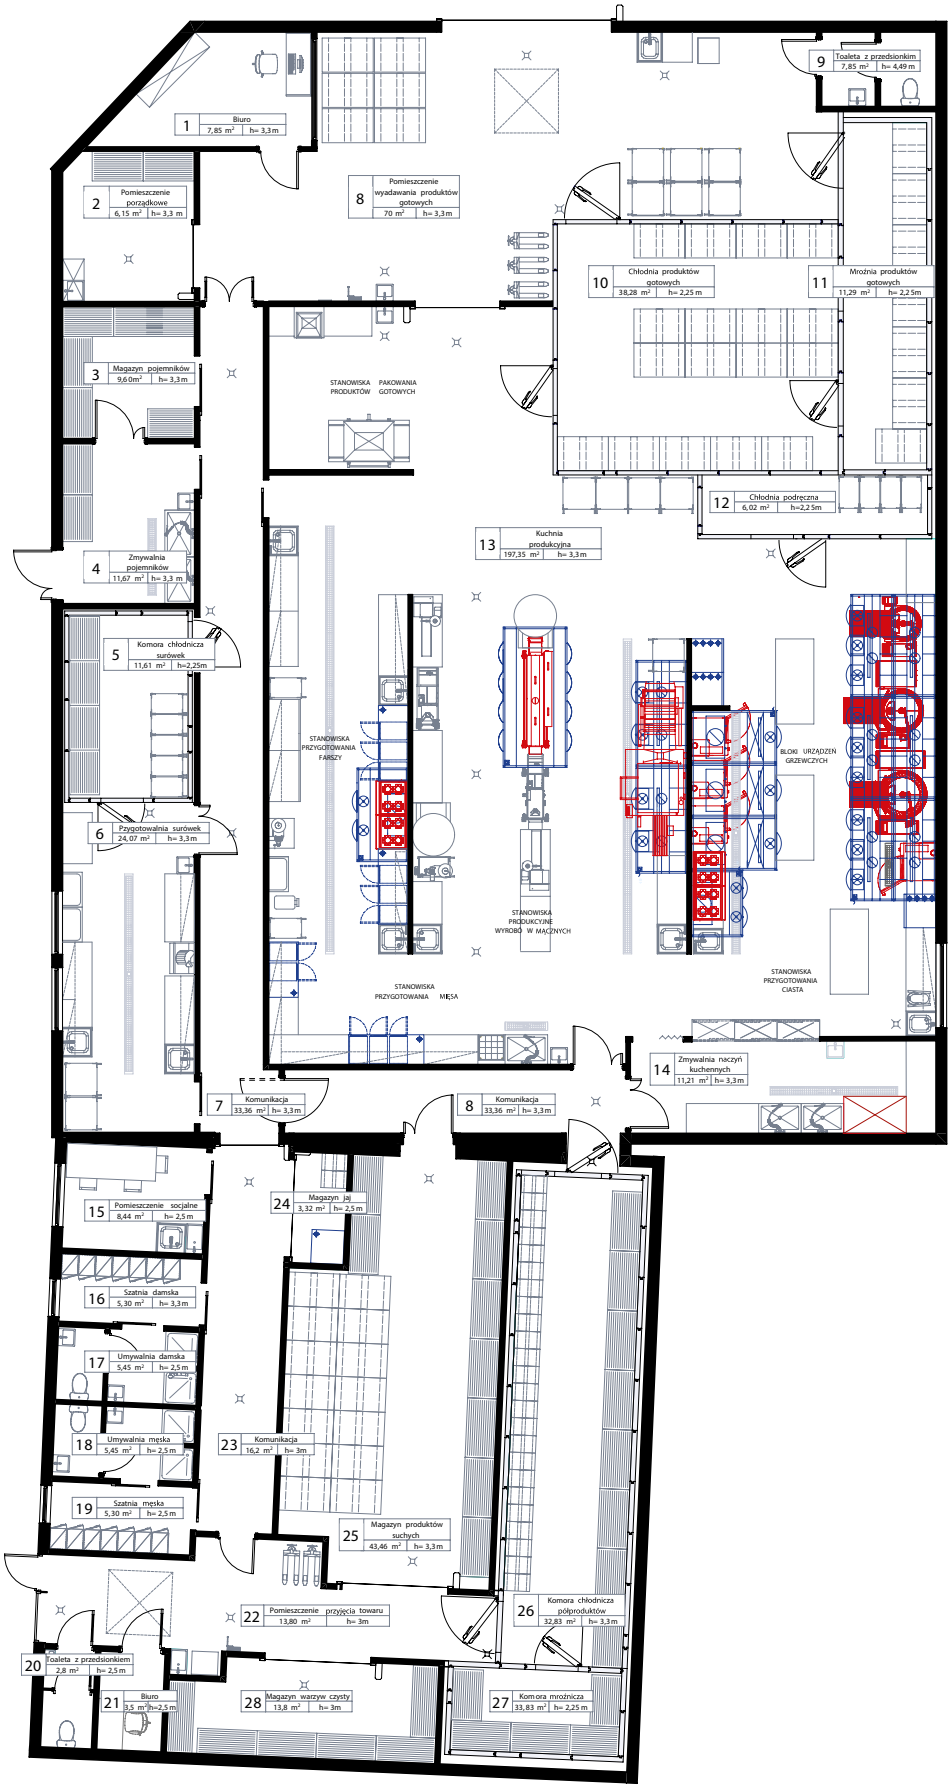PROJEKT: KUCHNIA CENTRALNA - GARMAŻERYJNA